


ГЕНЕРАЛЬНЫЙ ПЛАН
РАСХОВЕЦКОГО СЕЛЬСКОГО ПОСЕЛЕНИЯ
МУНИЦИПАЛЬНОГО РАЙОНА "КРАСНЕНСКИЙ РАЙОН"
БЕЛГОРОДСКОЙ ОБЛАСТИ

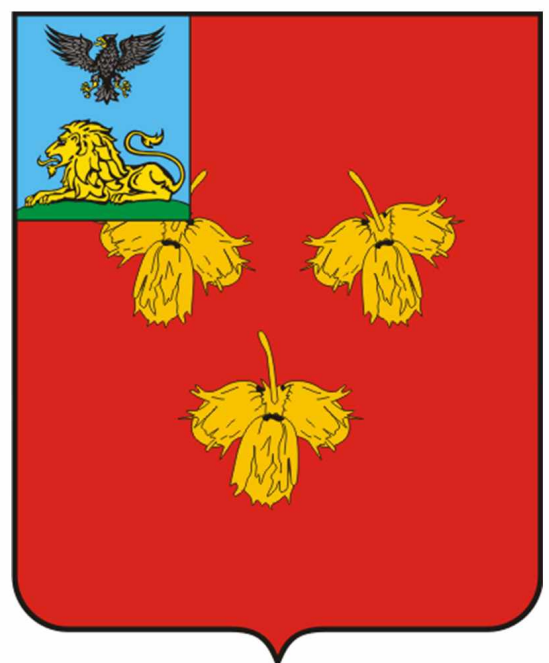

КАРТА МЕСТОПОЛОЖЕНИЯ СУЩЕСТВУЮЩИХ И
СТРОЯЩИХСЯ ОБЪЕКТОВ МЕСТНОГО
ЗНАЧЕНИЯ ПОСЕЛЕНИЯ
М 1:10 000

УСЛОВНЫЕ ОБОЗНАЧЕНИЯ

СУЩЕСТВ.
ГРАНИЦЫ ЕДИНИЦ АДМИНИСТРАТИВНО-ТЕРРИТОРИАЛЬНОГО ДЕЛЕНИЯ
РОССИЙСКОЙ ФЕДЕРАЦИИ

----- ГРАНИЦА МУНИЦИПАЛЬНОГО РАЙОНА
----- ГРАНИЦА СЕЛЬСКОГО ПОСЕЛЕНИЯ
----- ГРАНИЦА НАСЕЛЕННОГО ПУНКТА

ПЕРЕЧЕНЬ ФУНКЦИОНАЛЬНЫХ ЗОН

СУЩЕСТВ.

ЖИЛЬНЫЕ ЗОНЫ:

ЗОНА ЗАСТРОЙКИ ИНДИВИДУАЛЬНЫМИ ЖИЛЬНЫМИ ДОМАМИ

ОБЩЕСТВЕННО-ДЕЛОВЫЕ ЗОНЫ:

МНОГОФУНКЦИОНАЛЬНАЯ ОБЩЕСТВЕННО-ДЕЛОВАЯ ЗОНА
ЗОНА СПЕЦИАЛИЗИРОВАННОЙ ОБЩЕСТВЕННОЙ ЗАСТРОЙКИ

ПРОИЗВОДСТВЕННЫЕ ЗОНЫ, ЗОНЫ ИНЖЕНЕРНОЙ И ТРАНСПОРТНОЙ ИНФРАСТРУКТУРЫ:

ПРОИЗВОДСТВЕННАЯ ЗОНА
ЗОНА ИНЖЕНЕРНОЙ ИНФРАСТРУКТУРЫ
ЗОНА ТРАНСПОРТНОЙ ИНФРАСТРУКТУРЫ

ЗОНЫ СЕЛЬСКОХОЗЯЙСТВЕННОГО ИСПОЛЬЗОВАНИЯ:

ЗОНА СЕЛЬСКОХОЗЯЙСТВЕННЫХ УГОДИЙ
ПРОИЗВОДСТВЕННАЯ ЗОНА СЕЛЬСКОХОЗЯЙСТВЕННЫХ ПРЕДПРИЯТИЙ

ЗОНЫ РЕКРЕАЦИОННОГО НАЗНАЧЕНИЯ:

ЗОНА ОЗЕЛЕНЕННЫХ ТЕРРИТОРИЙ ОБЩЕГО ПОЛЬЗОВАНИЯ (ПАРКИ, САДЫ, СКВЕРЫ, БУЛЬВАРЫ)
ЗОНА РЕКРЕАЦИОННОГО НАЗНАЧЕНИЯ
ЗОНА ЛЕСОВ

ЗОНЫ СПЕЦИАЛЬНОГО НАЗНАЧЕНИЯ:

ЗОНА КЛАДБИЩ
ЗОНА СКЛАДИРОВАНИЯ И ЗАХОРОНЕНИЯ ОТХОДОВ

ЗОНА АКВАТОРИЙ:

ЗОНА АКВАТОРИЙ

ОБЪЕКТЫ МЕСТНОГО ЗНАЧЕНИЯ

СУЩЕСТВУЮЩИЕ ОБЪЕКТЫ
МЕСТНОГО ЗНАЧЕНИЯ

Объект	Наименование объекта
Объекты образования и науки	Объекты образования и науки
Объекты культуры и искусства	Объекты культуры и искусства
Объекты здравоохранения	Объекты здравоохранения
Общественные пространства	Общественные пространства
Прочие объекты обслуживания	Прочие объекты обслуживания
Объекты связи	Объекты связи

Данный лист разработан в соответствии со ст.23 Градостроительного кодекса РФ.

2022	Договор №70-24 от 15.11.2021г.	Лист 2
Мак. разраб. 2022	Проект внесения изменений в генеральный план	Расховецкого сельского поселения Красненского района
Исполн. 2022	Материалы по обоснованию	проекта внесения изменений
Исполн. 2022	Карта местоположения существующих	и строящихся объектов местного значения
Исполн. 2022	Масштаб 1:10 000	Генеральный план